

#52316

ΠΡΟΣ ΠΩΛΗΣΗ



Limassol, Pyrgos

130 m² Εμβαδόν | 3 Υπνοδωμάτια | 2 Μπάνια

Περιγραφή

Three-bedroom Maisonette for sale in Pyrgos, Limassol. The Maisonette has 130m² internal covered area. It combines elegance and functionality, offering a practical three-level home with magnificent views of the mountains. It is designed for maximum comfort and coziness, featuring an indoor fireplace, barbeque area, individual parking, electric car charging point and storage room.

€350,000 +ΦΠΑ

ΤΥΠΟΣ	House
ΥΠΝΟΔΩΜΑΤΙΑ	3
ΜΠΑΝΙΑ	2
ΕΜΒΑΔ'ΟΝ	130 m ²
ΚΑΤΑΣΤΑΣΗ	Key ready
ΈΤΟΣ ΚΑΤΑΣΚΕΥΗΣ	2024



Eszter Andrew Real Estate Agent

(+357) 97766062
eszter@nchrealestate.com



nchrealestate.com



ΕΠΙΧΕΙΡΗΣΙΑΚΗ ΕΤΑΙΡΕΙΑ
 ΜΗΧΑΝΙΚΗ ΚΑΝΑΡΙΝΗΣ ΤΑ
 ΚΕΡΥΝΕΙΑΣ ΣΟΦΙΑΣ

TEM 528

Handwritten signature and notes.

ΕΓΚΡΙΝΕΤΑΙ
 ΑΡ. ΣΕΛ. 5034
 31 ΟΚΤ. 2023
 ΑΡ. ΦΥΚ. 651177
 ΕΤΑΙΡΙΑ

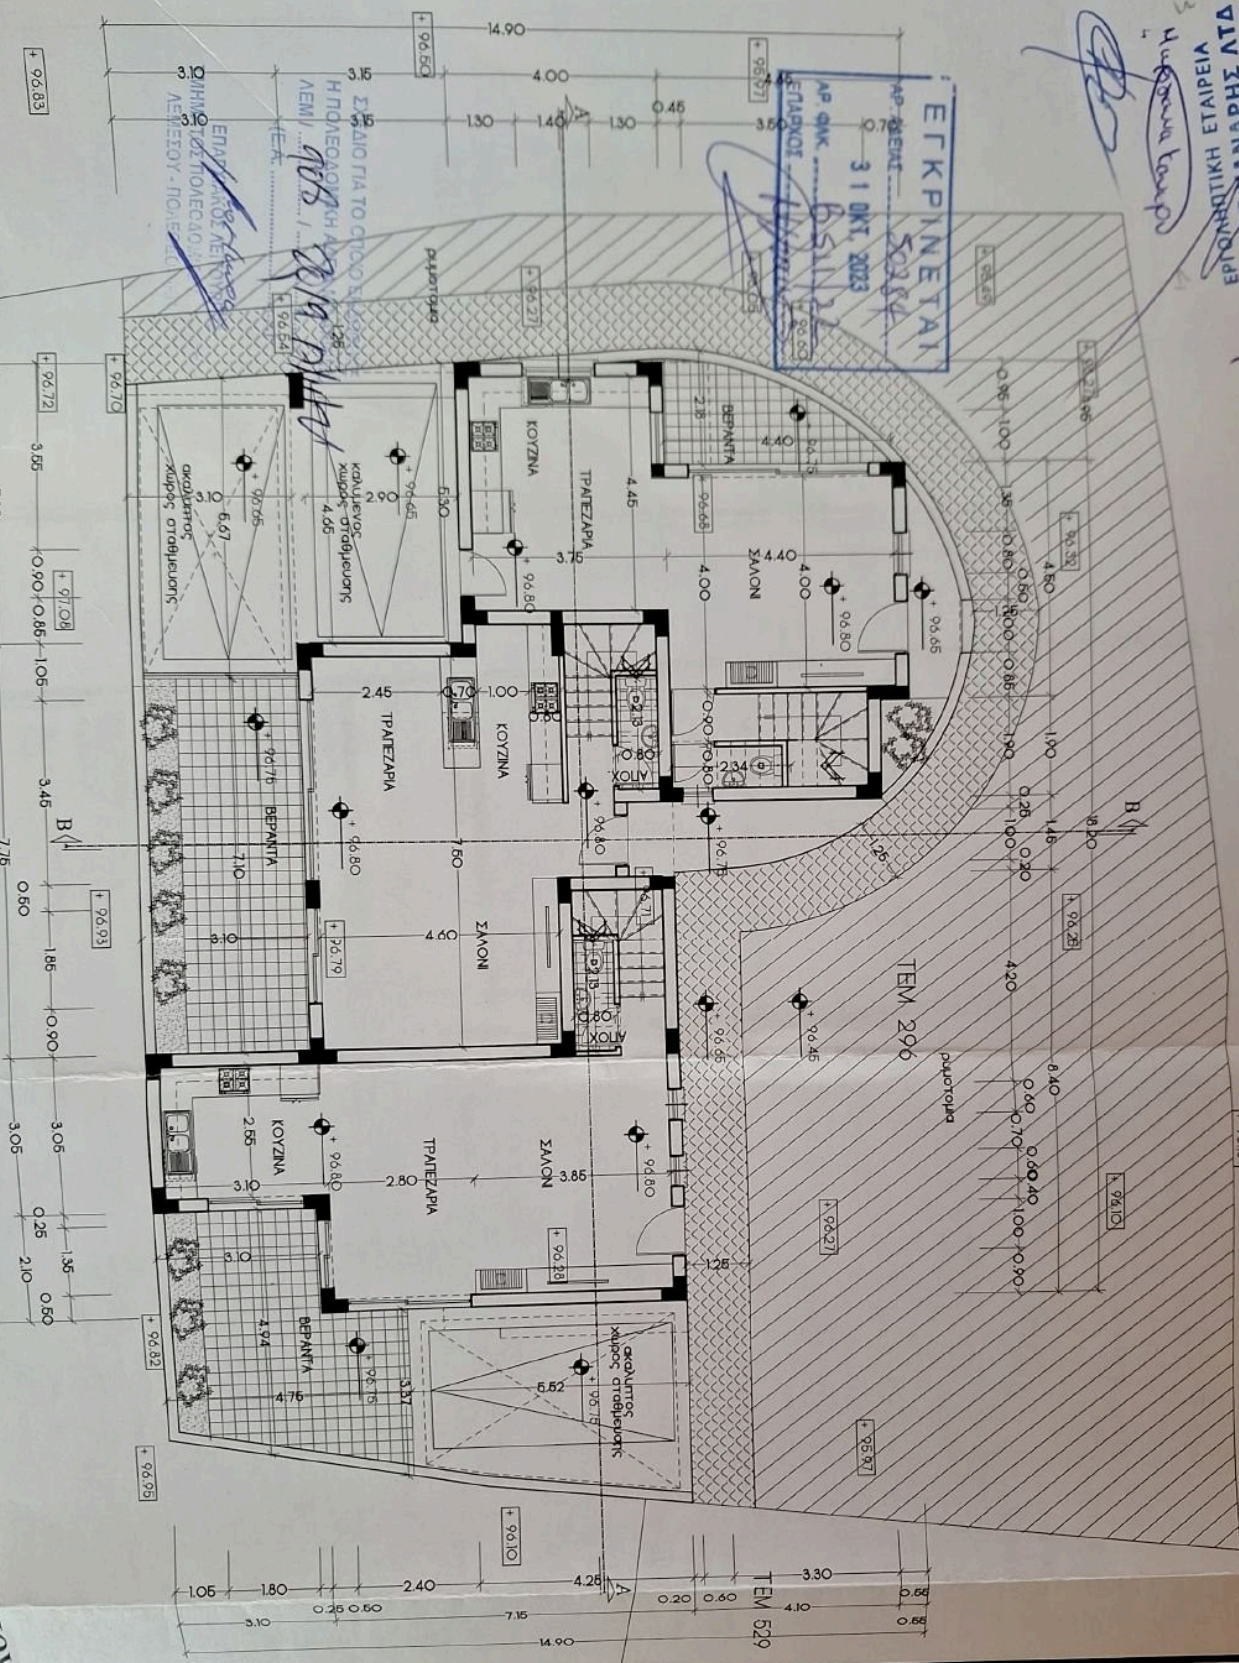

ΚΑΤΟΧΗ ΔΟΥΛΕΙΑΣ
 ΚΑΙΝΟΥΡΓΙΑ 1:100

1:100 : ΠΡΟΤΙΜΩΜΕΝΑ ΥΠΟΜΕΤΡΑ

TEM 297



1) ΕΓΓΡΑΦΗ ΕΤΑΙΡΕΙΑ
ΡΑΝΙΚΟΣ ΚΑΝΑΦΗΣ ΑΤΑ
 ΚΕΡΤΙΝΕΙΑΙ 108, 4529 ΠΥΡΡΟΣ
 ΤΗΛ. 25 632976, ΚΙΝ. 99668984

2) -
 3) *Handwritten signature*
 4) *Handwritten signature*

ΕΓΚΡΙΝΕΤΑΙ
 ΑΡ. ΑΔΕΙΑΣ: 50284
 301 ΠΚΤ. 2023
 ΑΡ. ΟΑΚ: 51112
 ΕΠΙΡΥΘ: *Handwritten signature*


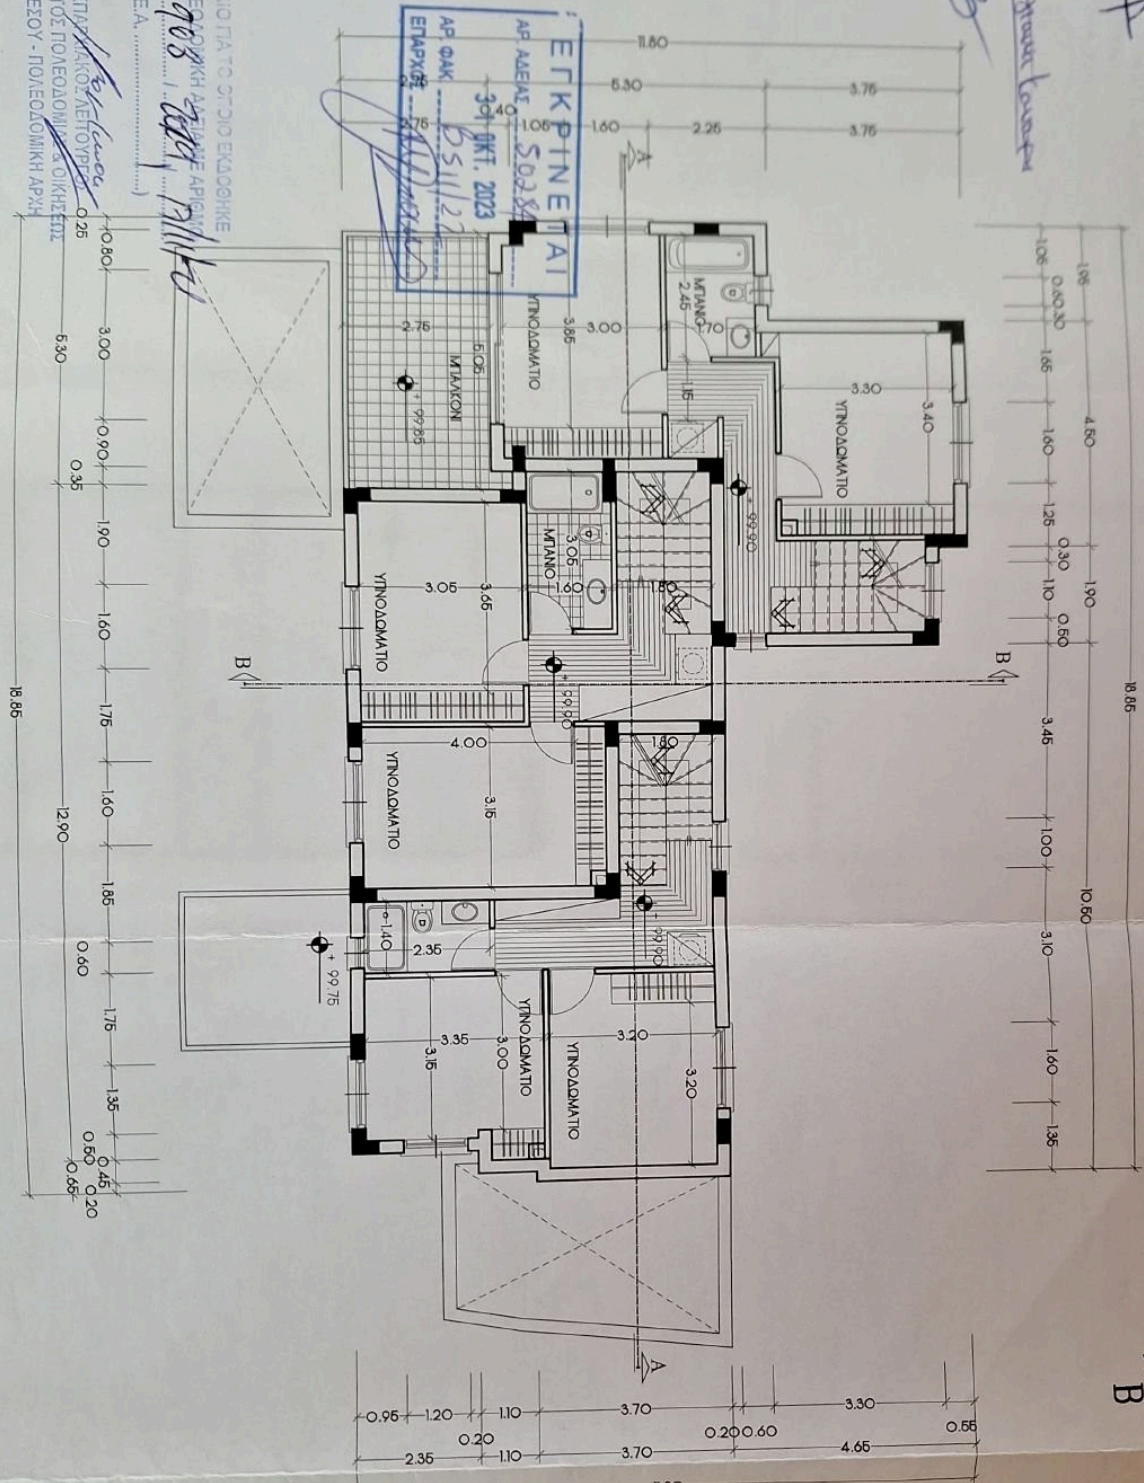


ΠΡΟΤΕΝΟΜΕΝΑ ΥΨΟΜΕΤΡΑ

ΤΑΥΤΟΤΗΤΑ 1ου ΟΡΟΦΟΥ

- 1)
- 2) ΕΡΓΟΔΗΤΙΚΗ ΕΤΑΙΡΕΙΑ
ΠΑΝΙΚΟΣ ΚΑΒΑΡΗΣ ΑΓΕ
ΚΕΡΥΝΕΙΑΣ 10Β, 4529 ΠΥΡΓΟΣ
ΤΗΛ. 25632976, ΚΙΝ. 99666984
- 3)
- 4)



ΕΓΚΡΙΝΕΤΑΙ
ΑΡ. ΑΔΕΙΑΣ: 50284
31 ΟΚΤ. 2023
ΑΡ. ΦΑΚ: 651822
ΕΠΑΡΧΟΣ:

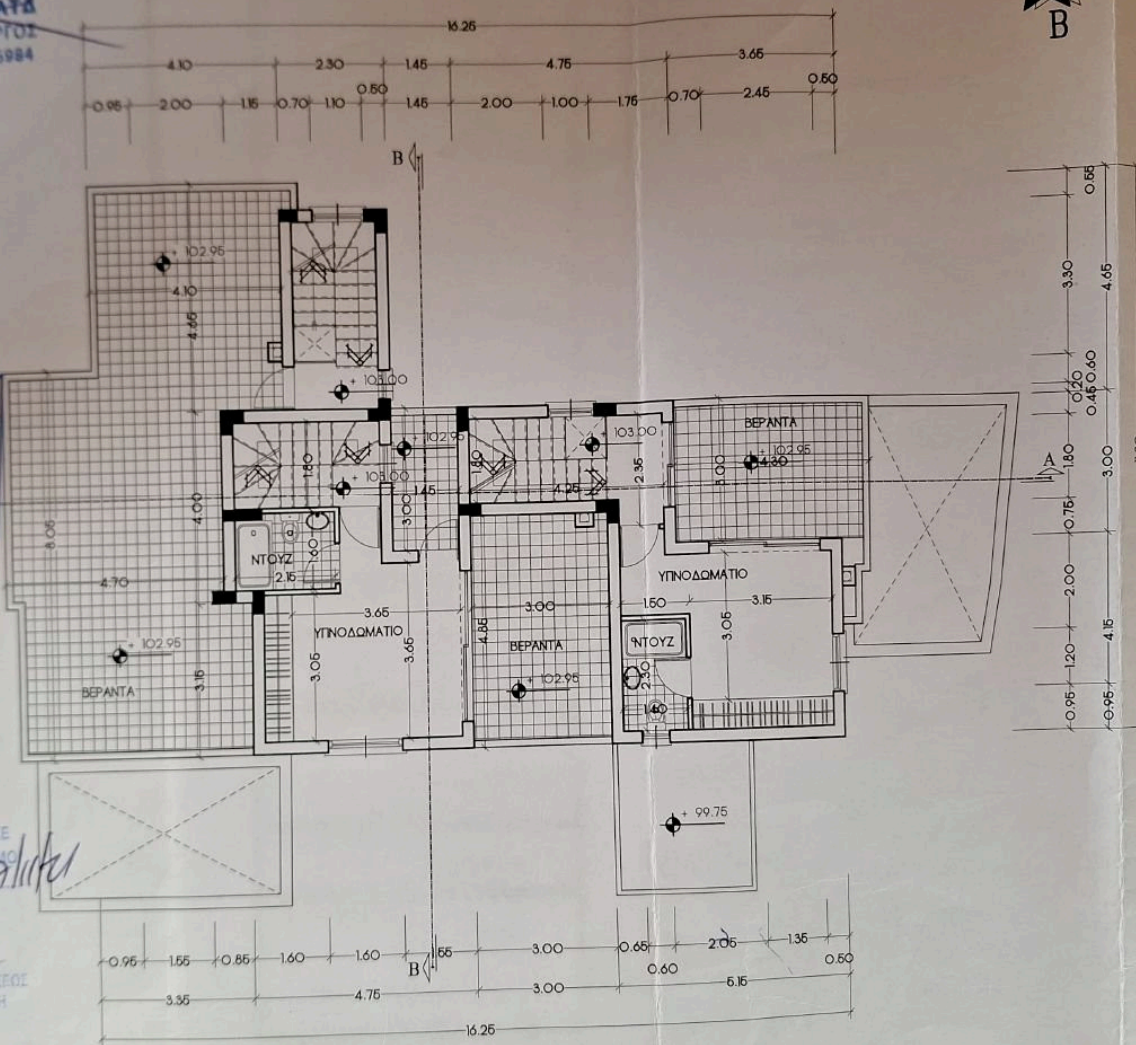

ΣΧΕΔΙΟ ΓΙΑ ΤΟ ΟΠΟΙΟ ΕΚΔΟΘΗΚΕ
Η ΠΟΛΕΟΔΟΜΙΚΗ ΑΔΕΙΑ ΜΕ ΑΡΙΘΜΟ
ΛΕΜΠ 906/2019
(Ε.Α.
ΕΠΑΡΧΙΑΚΟΣ ΛΕΙΤΟΥΡΓΙΑΣ
ΤΜΗΜΑΤΟΣ ΠΟΛΕΟΔΟΜΙΑΣ & ΣΥΜΒΟΥΣ
ΔΕΜΕΣΟΥ - ΠΟΛΕΟΔΟΜΙΚΗ ΔΡΑΣΗ

+ 0.10 : ΠΡΟΤΕΝΟΜΕΝΑ ΥΨΟΜΕΤΡΑ
 0.10 : ΥΨΙΣΤΑΜΕΝΑ ΥΨΟΜΕΤΡΑ

ΚΑΤΟΥΗ 2ου ΟΡΟΦΟΥ
ΚΑΙΜΑΚΑ:




ΔΙΠΤΟΜΕΡΗΣ ΚΑΛΥΨΗΣ
ΒΑΛΑΚΟΥ ΘΕΡΜΟΣΤΑΤΙΚΑ
(ΠΑΛΑΤΑ ΟΡΦΗ)

ΕΡΓΟΔΗΠΙΚΗ ΕΤΑΙΡΕΙΑ
ΠΑΝΙΚΟΣ ΚΑΒΑΡΗΣ ΑΤΔ
ΚΕΡΥΝΕΙΑΣ 706, 4529 ΠΥΡΓΟΣ
ΤΗΛ. 25 62574, ΚΙΝ. 99666984

- 1)
- 2)
- 3)
- 4)

ΕΓΚΡΙΝΕΤΑΙ
 ΑΡ. ΑΔΕΙΑΣ 50284
 31 ΟΚΤ. 2023
 ΑΡ. ΦΑΚ. Ε511122
 ΕΠΑΡΧΟΣ

ΣΧΕΔΙΟ ΓΙΑ ΤΟ ΟΠΟΙΟ ΕΚΔΟΣΗΚΕ
 Η ΠΟΛΕΟΔΟΜΙΚΗ ΑΔΕΙΑ ΜΕ ΑΡΙΘΜΟ
 ΛΕΜ / 906 2019
 (Ε.Α.)
 ΕΠΑΡΧΙΑΚΟΣ ΛΕΙΤΟΥΡΓΟΣ
 ΤΜΗΜΑΤΟΣ ΠΟΛΕΟΔΟΜΙΑΣ & ΟΙΚΗΣΕΩΣ
 ΛΕΜΕΣΟΥ - ΠΟΛΕΟΔΟΜΙΚΗ ΑΡΧΗ

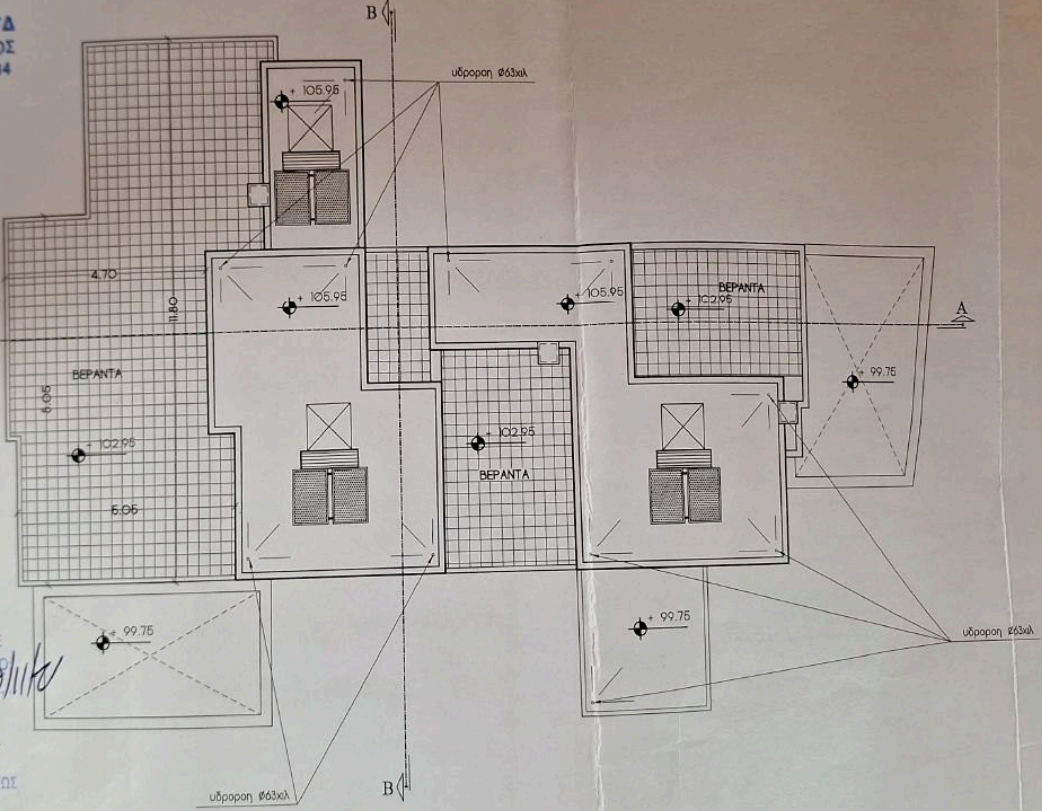

+ 0.10 : ΠΡΟΤΕΝΟΜΕΝΑ ΥΨΟΜΕΤΡΑ
 + 0.10 : ΥΦΙΣΤΑΜΕΝΑ ΥΨΟΜΕΤΡΑ

ΚΑΤΟΨΗ ΟΡΟΦΗΣ
 ΚΛΙΜΑΚΑ: 1 : 100