

#52316

FOR SALE



## Limassol, Pyrgos

130 m<sup>2</sup> Covered | 3 Bedrooms | 2 Bathrooms



## Description

Three-bedroom Maisonette for sale in Pyrgos, Limassol. The Maisonette has 130m<sup>2</sup> internal covered area. It combines elegance and functionality, offering a practical three-level home with magnificent views of the mountains. It is designed for maximum comfort and coziness, featuring an indoor fireplace, barbeque area, individual parking, electric car charging point and storage room.

€350,000 +VAT

TYPE	House
BEDROOMS	3
BATHROOMS	2
COVERED	130 m <sup>2</sup>
STATUS	Key ready
YEAR OF CONSTRUCTION	2024



**Eszter Andrew**  
Real Estate Agent

(+357) 97766062

eszter@nchrealestate.com



nchrealestate.com




975256555 VHL  
 975256555  
 ΚΕΡΥΝΕΙΩΣ  
 ΠΑΝΙΚΟΣ ΚΑΝΑΡΗΣ ΑΤΑ  
 ΕΡΓΟΤΕΧΝΙΚΗ ΕΤΑΙΡΕΙΑ  
 3

TEM 528

Handwritten signature and notes.

ΕΚΚΡΙΝΕΤΑΙ  
 ΑΡ. 3841  
 31 ΔΕΚ. 2023  
 ΑΡ. 51172  
 ΕΓΓΡΑΦΟ

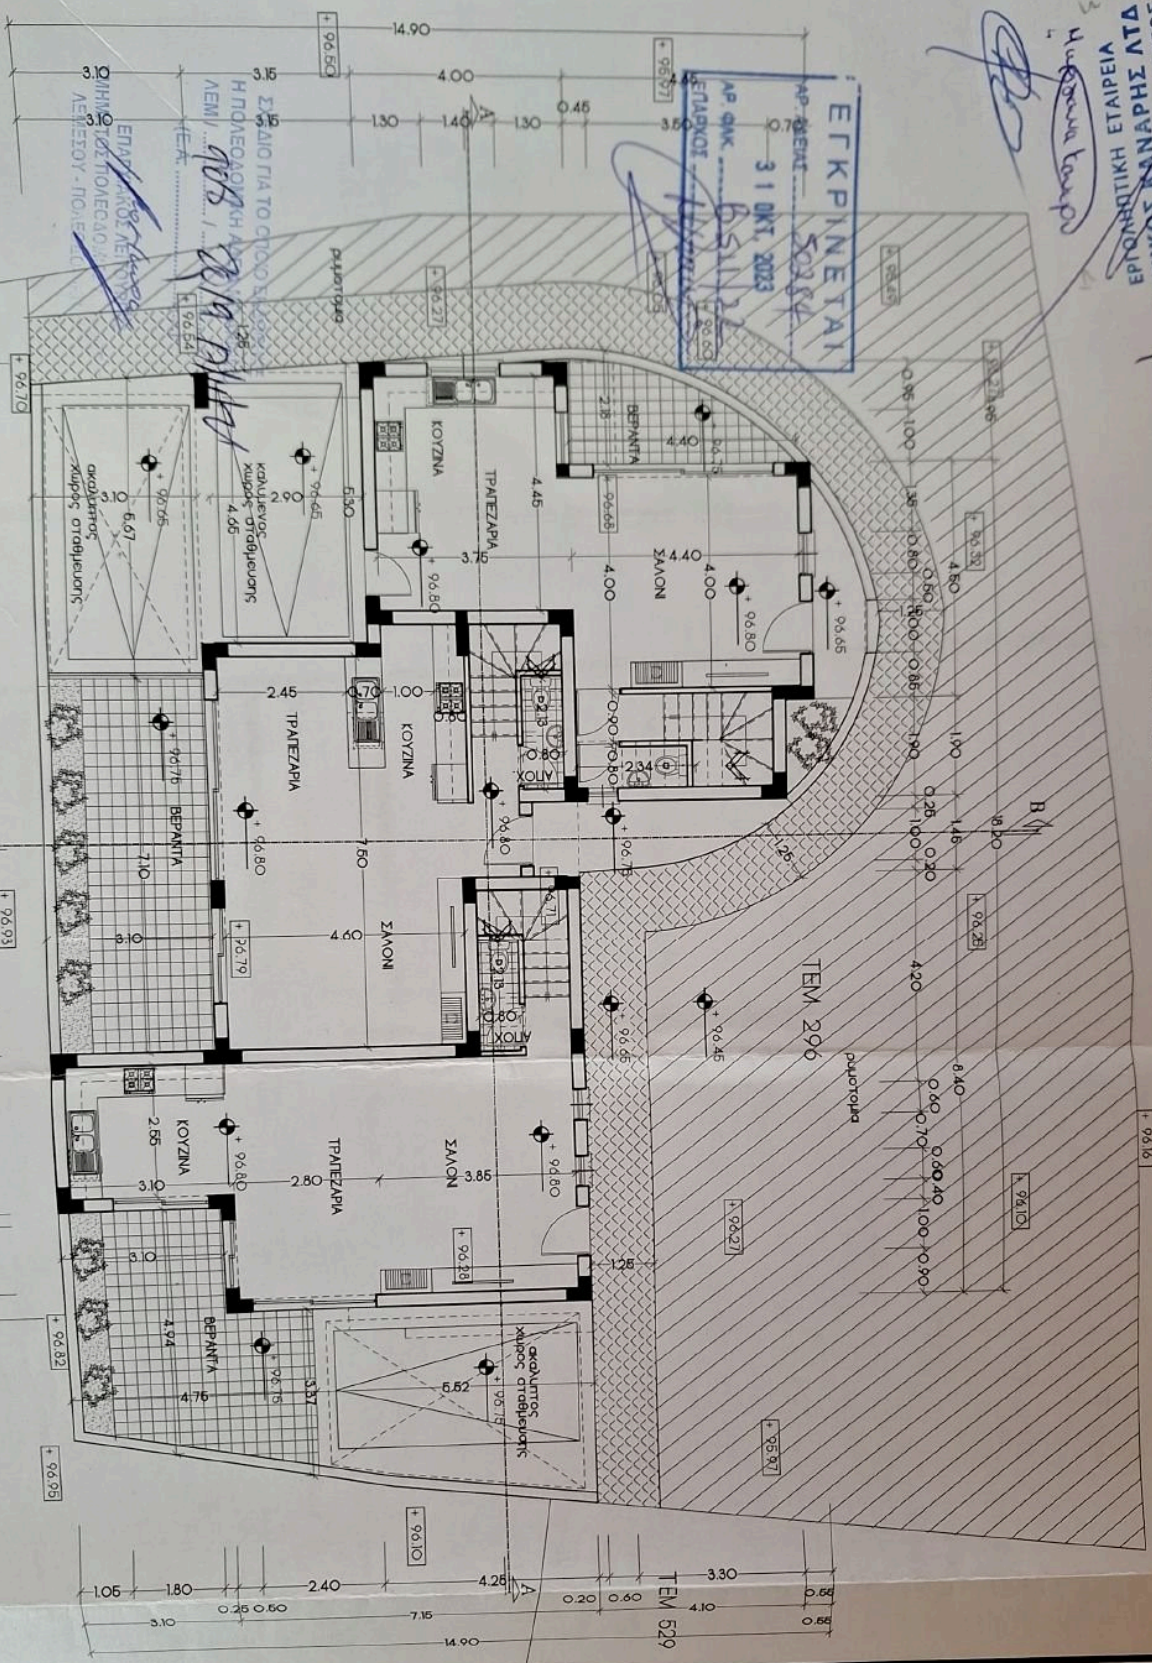

ΚΑΤΟΧΗ ΙΔΙΟΤΗΤΟΥ  
 ΚΑΙΔΙΑΚΑ: 1.100

TEM 297

TEM 529

TEM 528

TEM 529

TEM 528

Παρατηρήσεις:	CHRA ALEXANDROU ARCHITECT ENGINEER Registration No. 15346
Κατασκευαστής:	
Εργο / Τομέας:	Μεγιστοί Πύργοι
Αρχιτέκτονας:	Χαρά Αλεξάνδρου
Αριθμός Έργου:	GEO 0158
Αντιστοιχισμός:	
Τίτλος Σχεδίου:	Κατοχή Ιδιοτήτων Μεσογείας
Ημερομηνία:	06.2019
Κλίμακα:	1:100
Σελίδα:	02



1) ΕΡΓΟΔΗΤΙΚΗ ΕΤΑΙΡΕΙΑ  
**ΠΑΝΙΚΟΣ ΚΑΝΑΡΗΣ ΑΤΑ**  
 ΚΕΡΤΙΝΕΙΑΙ 108, 4529 ΠΥΡΡΟΣ  
 ΤΗΛ. 25 632976, ΚΙΝ. 99668984

2) -  
 3) *Handwritten signature*  
 4) *Handwritten signature*

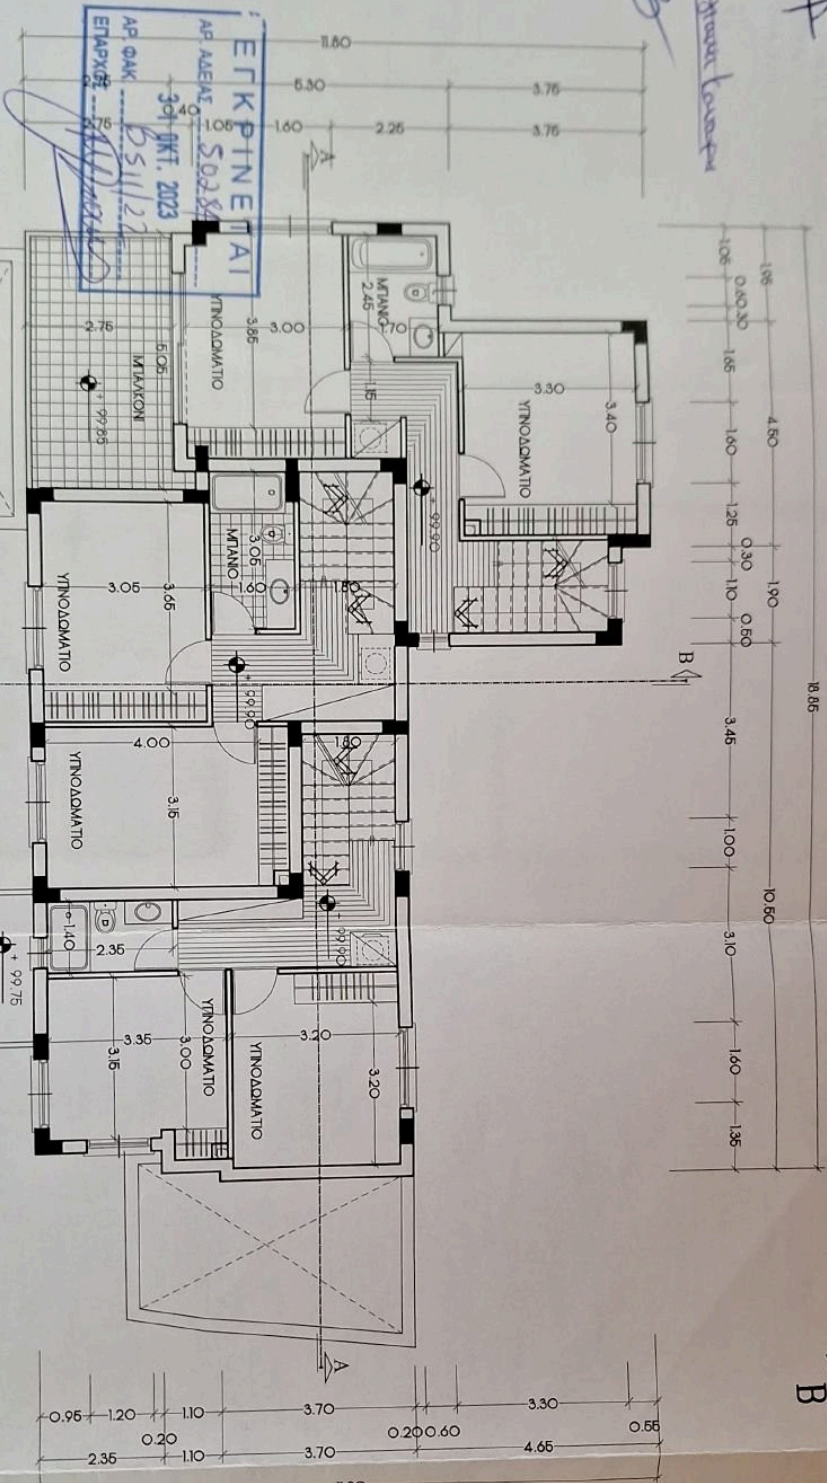

 ΑΡ. ΑΔΕΙΑΣ 50284  
 301 ΔΚΤ. 2023  
 ΑΡ. ΔΑΚ 511122  
 ΕΠΙΡΥΘΜΙΣΗ

ΣΧΕΔΙΟ ΓΙΑ ΤΟ ΣΤΟΙΧ ΕΚΔΟΣΗΣ  
 Η ΤΟΜΕΥΣΗ ΚΑΙ ΑΝΤΙΣΤΟΙΧΗ  
 ΔΕΜ. / *Handwritten signature*  
 (Ε.Α. ....)  


- 1)
- 2) ΕΡΓΟΔΗΤΙΚΗ ΕΤΑΙΡΕΙΑ  
ΠΑΝΙΚΟΣ ΚΑΝΑΡΗΣ ΑΤΕ  
ΚΕΡΥΝΕΙΑΣ 108, 4529 ΠΥΡΓΟΣ  
ΤΗΛ. 25632976, ΚΙΝ. 99666984
- 3)
- 4)

ΕΓΚΡΙΝΕΤΑΙ  
ΑΡ. ΑΔΕΙΑΣ 50284  
31 ΟΚΤ. 2023  
ΑΡ. ΦΑΚ. 651822  
ΕΠΑΡΧΟΣ

ΣΧΕΔΙΟ ΓΙΑ ΤΟ ΟΠΟΙΟ ΕΚΔΩΘΗΚΕ  
Η ΠΟΛΕΟΔΟΜΙΚΗ ΑΔΕΙΑ ΜΕ ΑΡΙΘΜΟ  
ΛΕΜΙ 906.2019.121121  
(Ε.Α. )


ΕΠΑΡΧΙΚΟΣ ΛΕΙΤΟΥΡΓΙΑ  
ΤΜΗΜΑΤΟΣ ΠΟΛΕΟΔΟΜΙΚΗΣ ΟΡΓΑΝΩΣΗΣ  
ΛΟΜΕΣΟΥ - ΠΟΛΕΟΔΟΜΙΚΗ ΔΡΥΣ

+ 0.10 : ΠΡΟΤΕΝΟΜΕΝΑ ΥΨΟΜΕΤΡΑ  
- 0.10 : ΥΦΙΣΤΑΜΕΝΑ ΥΨΟΜΕΤΡΑ

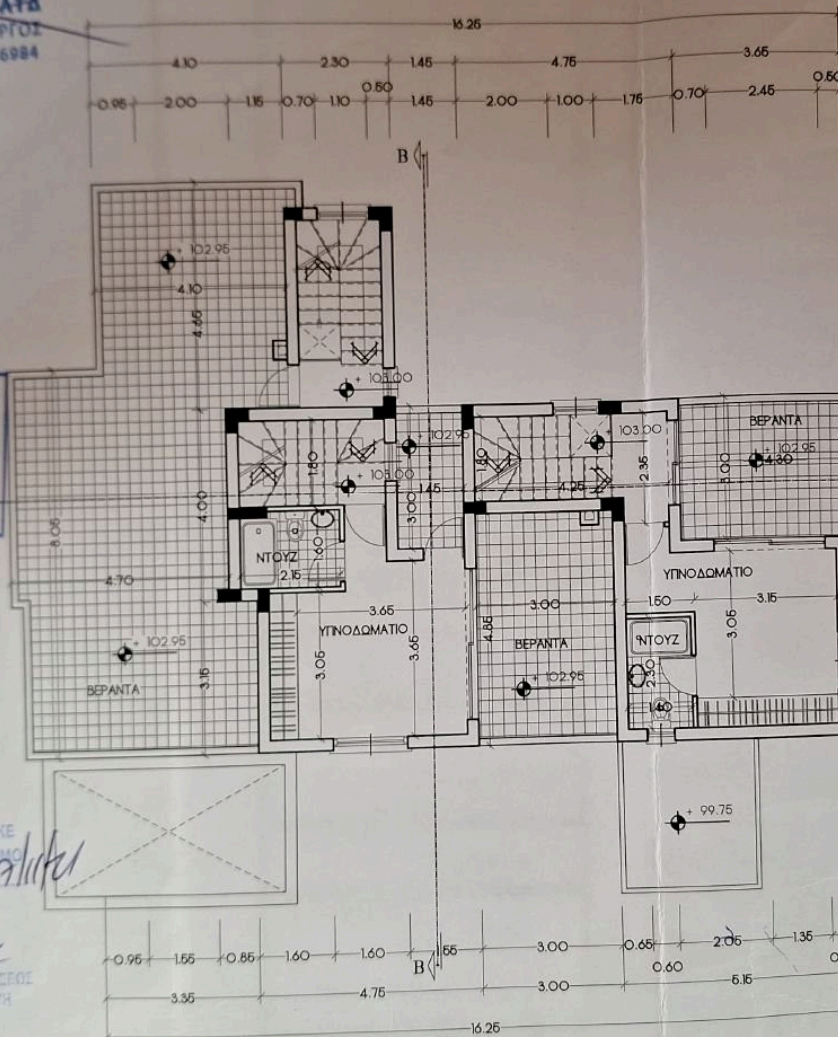

ΚΑΤΟΥΗ 2ου ΟΡΟΦΟΥ  
ΚΑΙΜΑΚΑΣ



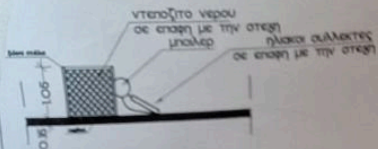


ΕΡΓΟΛΗΠΤΙΚΗ ΕΤΑΙΡΕΙΑ  
**ΠΑΝΙΚΟΣ ΚΑΝΑΡΗΣ ΑΤΑ**  
ΚΕΡΥΝΕΙΑΣ 706 4529 ΠΥΡΓΟΣ  
ΤΗΛ. 25 632974, ΚΙΝ. 99666984

1)

2)


3)

4)

**ΕΓΚΡΙΝΕΤΑΙ**  
ΑΡ. ΑΔΕΙΑΣ 50284  
31 ΟΚΤ. 2023  
ΑΡ. ΦΑΚ. 551122  
ΕΠΑΡΧΟΣ

ΣΧΕΔΙΟ ΓΙΑ ΤΟ ΟΠΟΙΟ ΕΚΔΟΣΗΚΕ  
Η ΠΟΛΕΟΔΟΜΙΚΗ ΑΔΕΙΑ ΜΕ ΑΡΙΘΜΟ  
ΛΕΜ / 906 2019

(Ε.Α. ....)  
ΕΠΑΡΧΙΚΟΣ ΛΕΙΤΟΥΡΓΟΣ  
ΤΜΗΜΑΤΟΣ ΠΟΛΕΟΔΟΜΙΑΣ & ΟΙΚΗΣΕΩΣ  
ΛΕΜΕΣΟΥ - ΠΟΛΕΟΔΟΜΙΚΗ ΑΡΧΗ

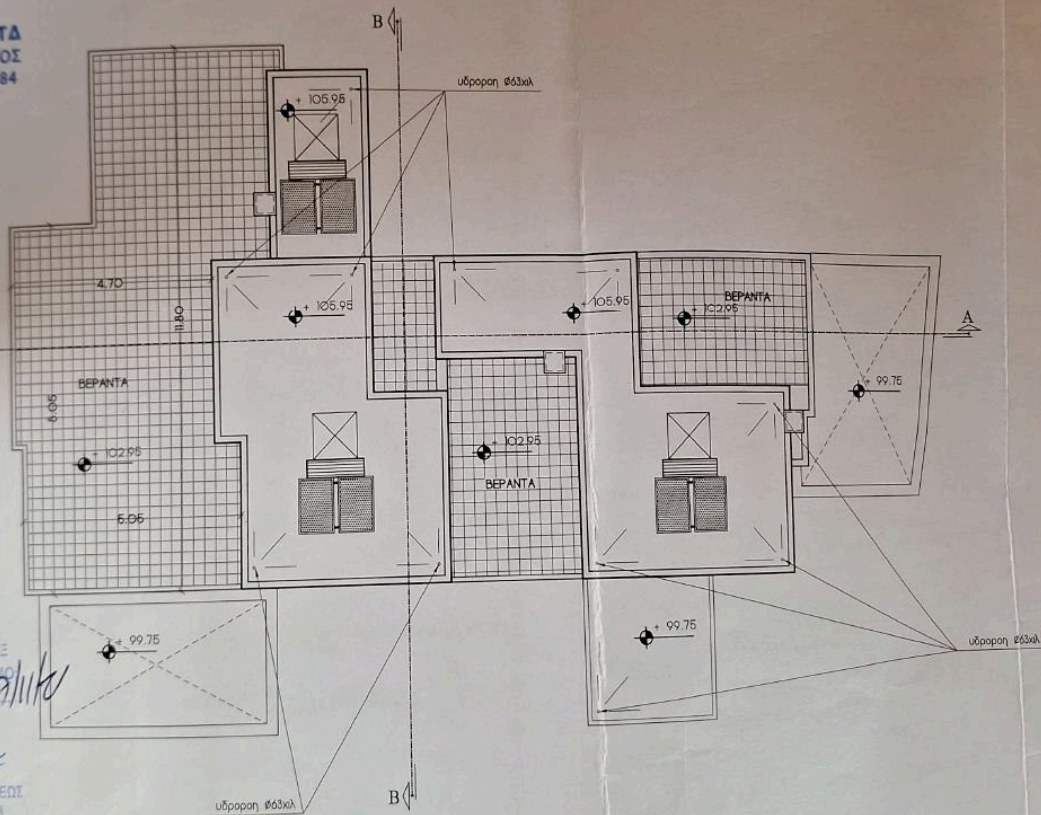

: ΠΡΟΤΕΝΟΜΕΝΑ ΥΨΟΜΕΤΡΑ  
 : ΥΦΙΣΤΑΜΕΝΑ ΥΨΟΜΕΤΡΑ

**ΚΑΤΟΨΗ ΟΡΟΦΗΣ**  
ΚΛΙΜΑΚΑ: 1 : 100